


A

USCITA SICUREZZA 2

USCITA SICUREZZA 1

SICUREZZA 3

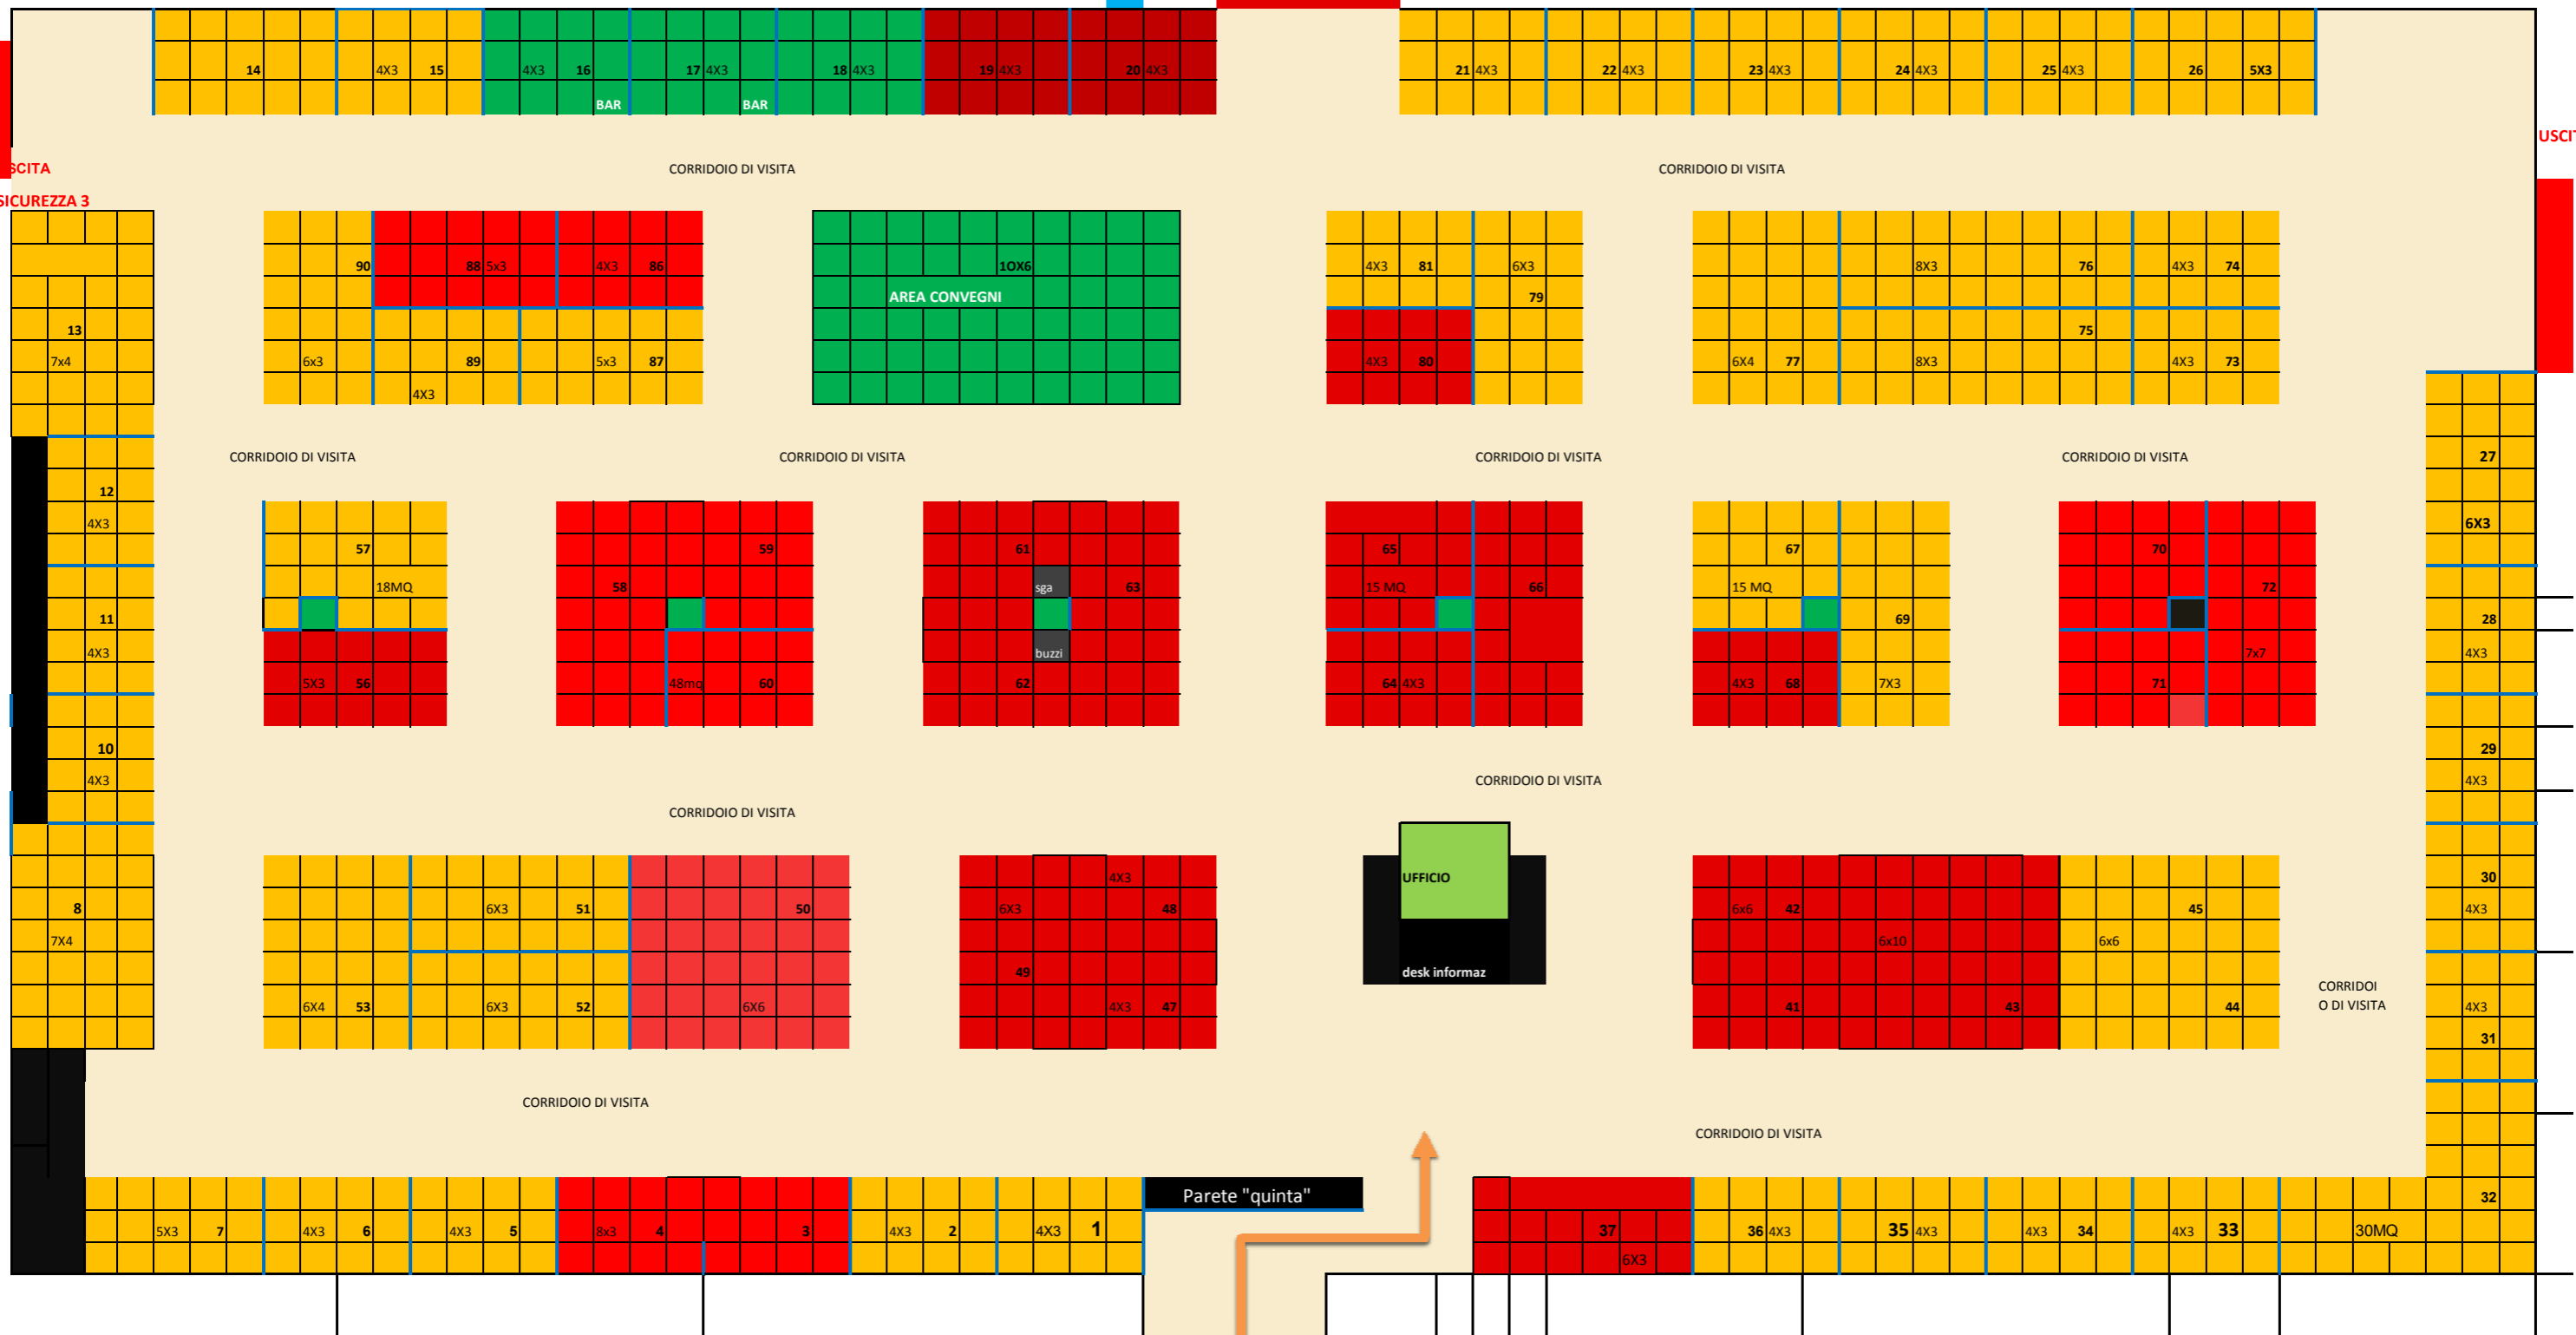

I MODULI POSSONO ESSERE UNITI PER CREARE SPAZI ESPOSITIVI PIU' GRANDI

■ STAND PRENOTATO    ■ STAND LIBERO